

HOFMEISTER

CLARA®

Premiabelag für Parkflächen

HOFMEISTER

ISO-PARK

Wärmegeämmte Parkdächer

HOFMEISTER

TERRAZZO

Geschliffene Gussasphaltpöden

Bauweise 1b nach DIN 18532


Oberfläche nach Angabe

Gussasphalt, zgl. Nuttschicht
(2. Lage Abdichtung)

Abdichtung aus Schweißbahn
(1. Lage)

Grundierung / Versiegelung

Konstruktionsbeton, vorbereitet

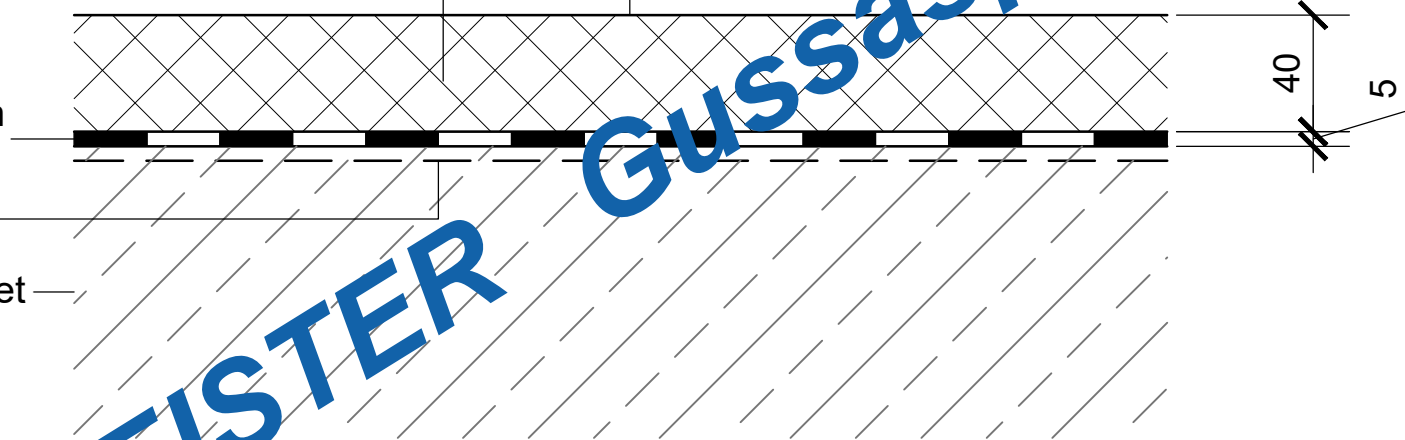

HOFMEISTER
Gussasphalt

Für diese technische Unterlage behalten wir uns alle Rechte vor!

HOFMEISTER

Gussasphalt

Gussasphaltarbeiten

HOFMEISTER ISO-PARK und **HOFMEISTER CLARA** sind Marken von
HOFMEISTER Gussasphalt GmbH & Co. KG

Hohe Warth 23 · 32052 Herford

Telefon: (05221) 99699-0

zentrale@hofmeister-asphalt.de

Telefax: (05221) 99699-10

www.hofmeister-asphalt.de

SYSTEMSKIZZE:

Systemaufbau

gezeichnet:

PE 193

SYSTEM:

Bauweise 1b nach DIN 18532

ZEICHN.-NR.

10-000-A