

HOFMEISTER

Gussasphalt

Gussasphaltarbeiten

HOFMEISTER

ISO-PARK


Wärmegeämmte
Parkflächenabdichtung

HOFMEISTER

TERRAZZO

Geschliffene
Gussasphaltböden

Ablaufrinne ungedämmt
mit Befestigung und Los-Fest-Flansch

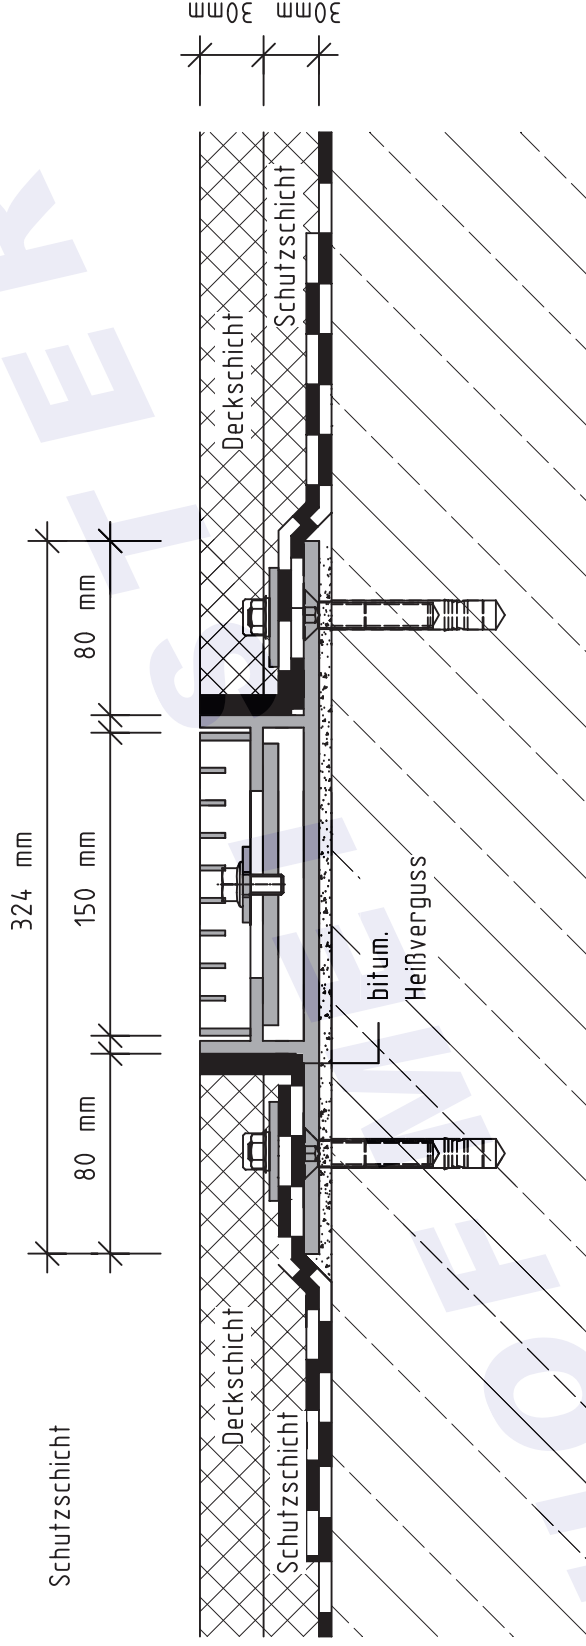

Für diese technische Unterlage behalten wir uns alle Rechte vor!
Auftraggeber / Projekt:

Alle Maße sind vor Ort auf der Baustelle zu prüfen!

HOFMEISTER
Gussasphalt

HOFMEISTER Gussasphalt GmbH & Co.KG
Hohe Warth 23, 32052 Herford
Telefon: (0521) 966990
Telefax: (0521) 9669910
E-Mail: zentrale@hofmeister-asphalt.de
www.hofmeister-asphalt.de

Systemskizze	Datum:	13.08.2012	bearbeitet:	AC13
	Bauteil:	Ablaufrinne ungedämmt	Maßstab:	kein Maßstab
			gezeichnet:	AC13
			Projekt Nr.:	PL375