

HOFMEISTER

Gussasphalt

Gussasphaltarbeiten

HOFMEISTER

ISO-PARK


Wärme gedämmte
Parkflächenabdichtung

HOFMEISTER

TERRAZZO

Geschliffene
Gussasphaltböden

Flachrinne

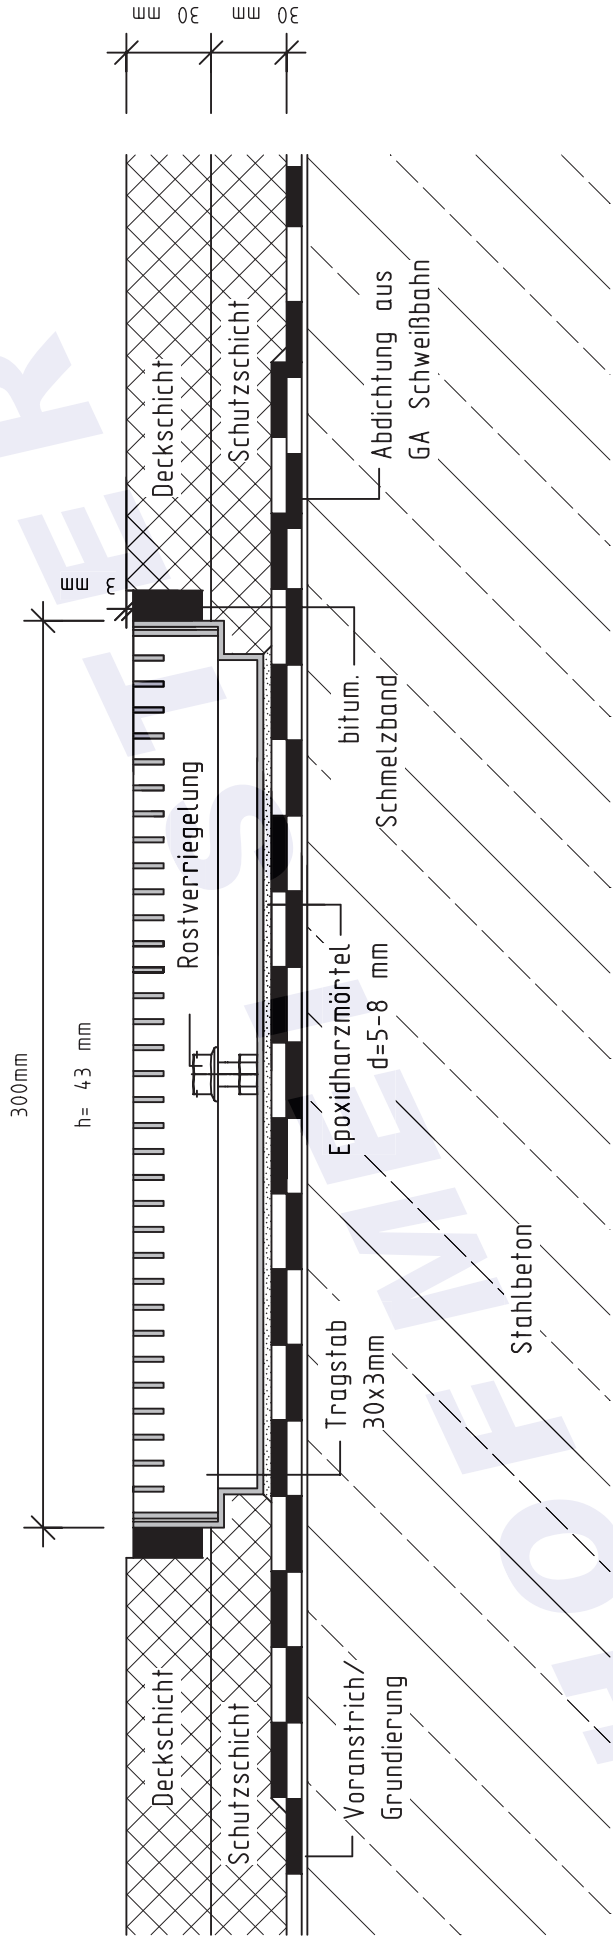

Für diese technische Unterlage behalten wir uns alle Rechte vor!
Auftraggeber / Projekt:

Mitte Maßstab: 1:100
Alle Maße sind vor Ort auf der Baustelle zu prüfen!

HOFMEISTER
Gussasphalt

HOFMEISTER Gussasphalt GmbH & Co.KG
Hohe Warth 23, 32052 Herford
Telefon: (05221) 996990
Telefax: (05221) 9969910
E-Mail: zentrale@hofmeister-asphalt.de
www.hofmeister-asphalt.de

Datum:	13.08.2012	bearbeitet:	AC13
Maßstab:	kein Maßstab	gezeichnet:	AC13
Bauteil:	Edelstahlfachrinne	Projekt Nr.:	PL376