

**HOFMEISTER**

**Gussasphalt**

Gussasphaltarbeiten

**HOFMEISTER**

**ISO-PARK**


Wärmegeämmte  
Parkflächenabdichtung

**HOFMEISTER**

**TERRAZZO**

Geschliffene  
Gussasphaltböden

Ablaufrinne ungedämmt ohne Befestigung  
mit Los-Fest-Flansch

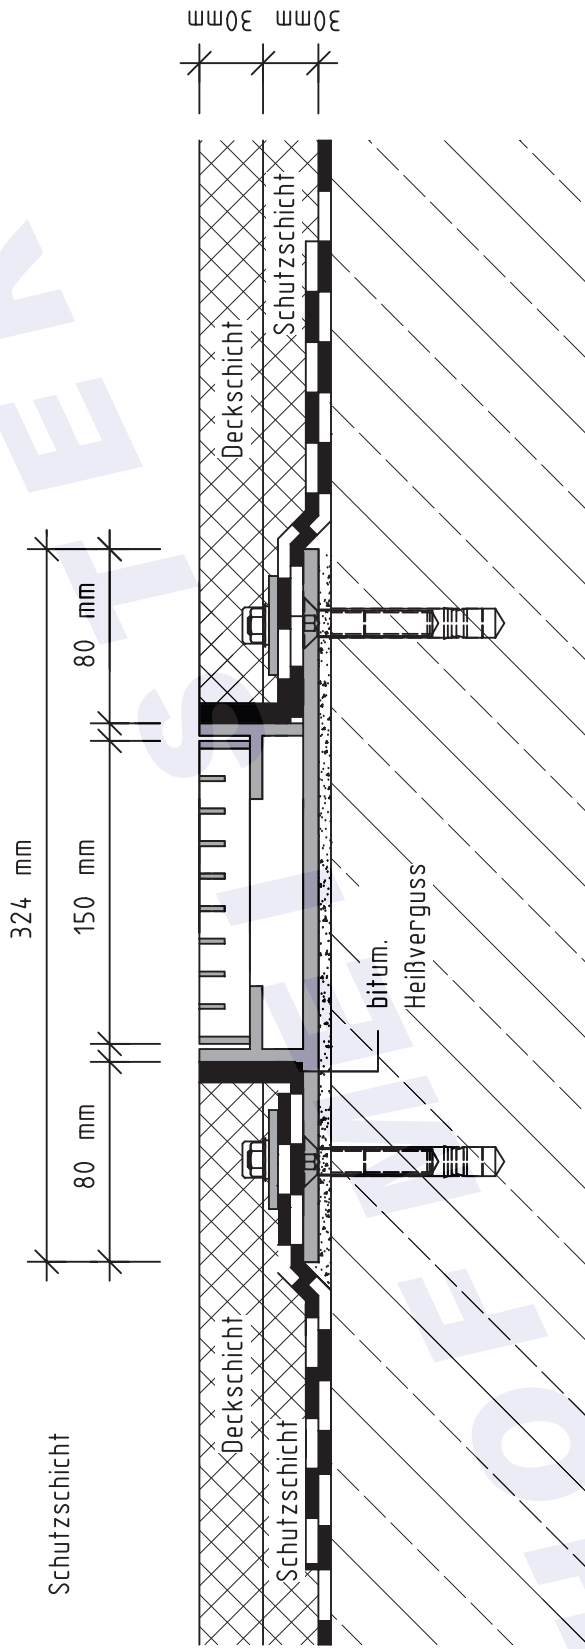

Für diese technische Unterlage behalten wir uns alle Rechte vor!  
Auftraggeber / Projekt:

Alle Maße sind vor Ort auf der Baustelle zu prüfen!

**HOFMEISTER**  
**Gussasphalt**

HOFMEISTER Gussasphalt GmbH & Co.KG  
Hohe Warth 23, 32052 Herford  
Telefon: (05221) 996990  
Telefax: (05221) 9969910  
E-Mail: zentrale@hofmeister-asphalt.de  
www.hofmeister-asphalt.de

|                                      |              |              |             |       |
|--------------------------------------|--------------|--------------|-------------|-------|
| Systemskizze                         | Datum:       | 13.08.2012   | bearbeitet: | AC13  |
|                                      | Maßstab:     | kein Maßstab | gezeichnet: | AC13  |
| Bauteil:<br>Ablaufrinne<br>ungedämmt | Projekt Nr.: |              | Blatt:      | PL377 |