

HOFMEISTER

Gussasphalt

Gussasphaltarbeiten

HOFMEISTER

ISO-PARK


Wärme gedämmte
Parkflächenabdichtung

HOFMEISTER

TERRAZZO

Geschliffene
Gussasphaltböden

Wasserspeier

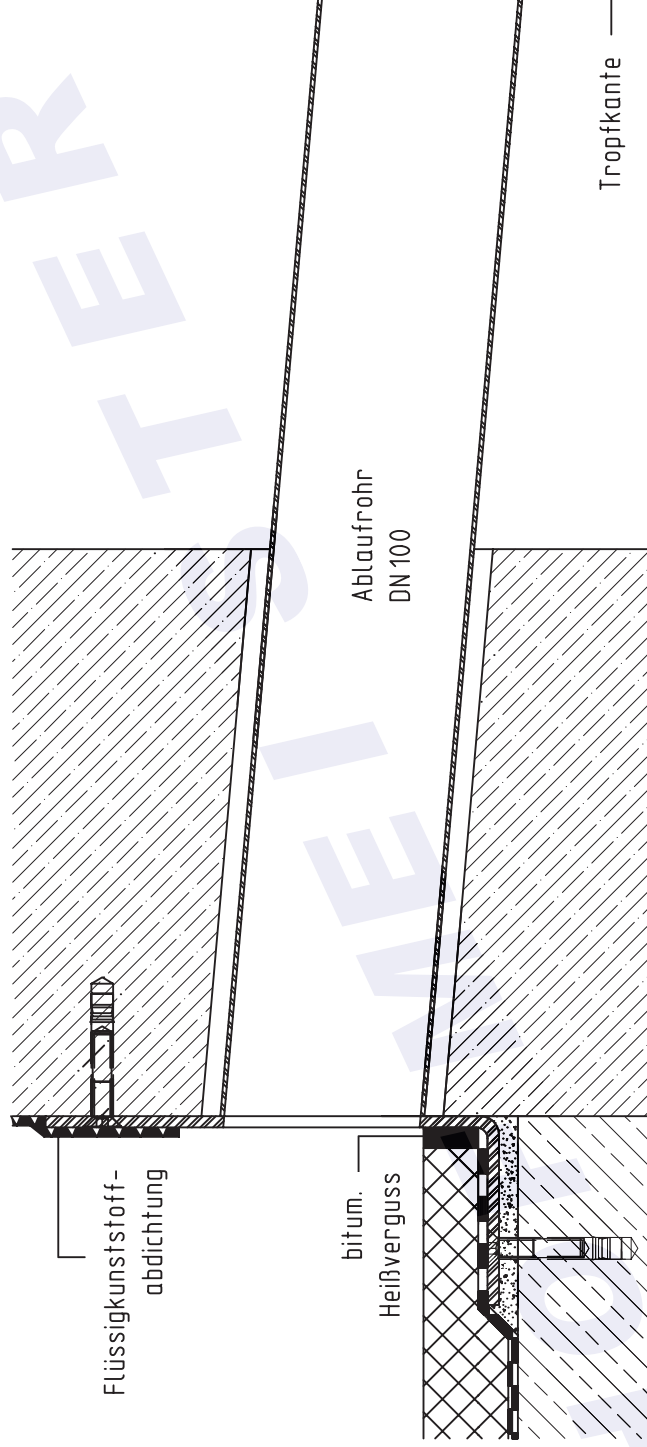

Für diese technische Unterlage behalten wir uns alle Rechte vor!
Auftraggeber / Projekt:

Mite Maße sind vor Ort auf der Baustelle zu prüfen!

HOFMEISTER
Gussasphalt

HOFMEISTER Gussasphalt GmbH & Co.KG
Hohe Warth 23, 32052 Herford
Telefon: (05221) 986990
Telefax: (05221) 9869910
E-Mail: zentrale@hofmeister-asphalt.de
www.hofmeister-asphalt.de

Systemskizze

Wasserspeier

Datum: 13.08.2012
bearbeitet: AC13

Maßstab: kein Maßstab
gezeichnet: AC13

Projekt Nr.:
Blatt: PL400