

**HOFMEISTER**

**Gussasphalt**

Gussasphaltarbeiten

**HOFMEISTER**

**ISO-PARK**


Wärmegeämmte  
Parkflächenabdichtung

**HOFMEISTER**

**TERRAZZO**

Geschliffene  
Gussasphaltböden

Dehnfugenausbildung  
mit Entwässerungsrinne  
ungedämmt

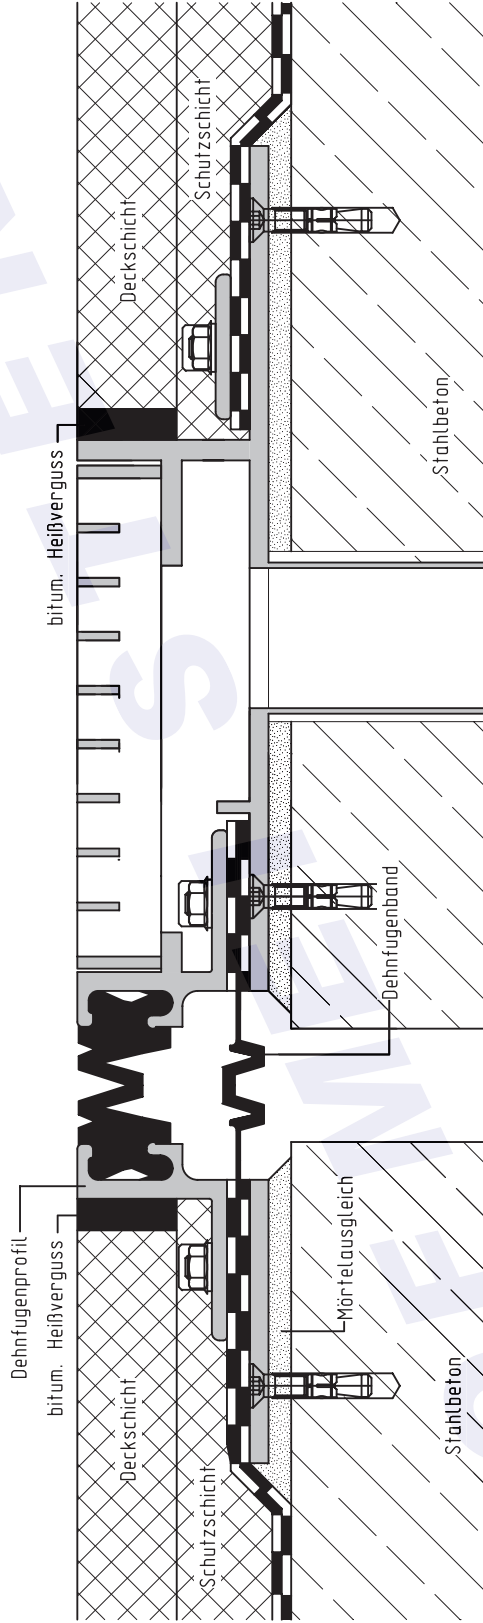

Für diese technische Unterlage behalten wir uns alle Rechte vor!  
Auftraggeber / Projekt:

Alle Maße sind vor Ort auf der Baustelle zu prüfen!

HOFMEISTER Gussasphalt GmbH & Co.KG  
Hohe Warth 23, 32052 Herford

Telefon: (05221) 996990  
Telefax: (05221) 9969910  
E-Mail: zentrale@hofmeister-asphalt.de  
www.hofmeister-asphalt.de

**HOFMEISTER**  
**Gussasphalt**

Systemskizze	Datum:	21.03.2013	bearbeitet:	AC13
	Bauteil:	Dehnfugenausbildung mit Rinne	Maßstab:	kein Maßstab
			gezeichnet:	AC13
			Projekt Nr.:	Blatt: PL452