

HOFMEISTER

Gussasphalt

Gussasphaltarbeiten

HOFMEISTER

ISO-PARK

Wärmedämmte
Parkflächenabdichtung

HOFMEISTER


TERRAZZO

Geschliffene
Gussasphaltböden

Dehnfugenausbildung
ungedämmt

Dehnfugenprofil

bitum. Heiberguss

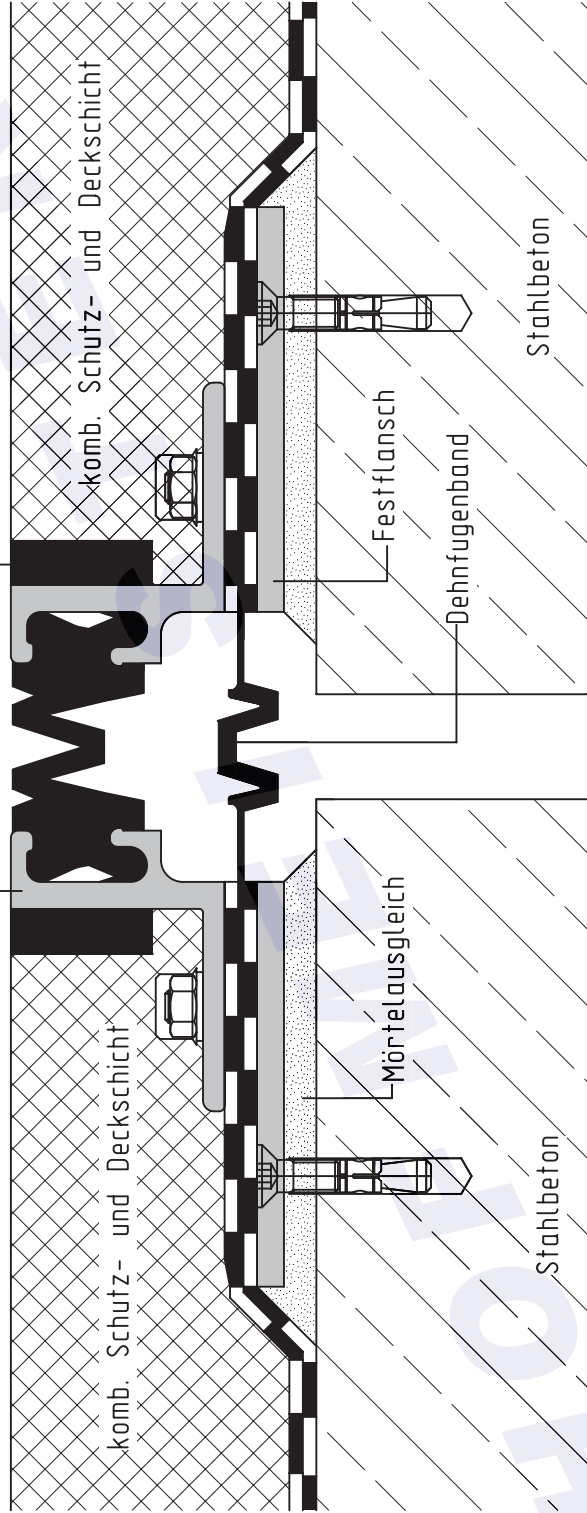

Fr diese technische Unterlage behalten wir uns alle Rechte vor!
Auftraggeber / Projekt:

Alle Mae sind vor Ort auf der Baustelle zu prfen!

HOFMEISTER
Gussasphalt
HOFMEISTER Gussasphalt GmbH & Co.KG
Hohe Warth 23, 32052 Herford
Telefon: (05221) 986990
Telefax: (05221) 9869910
E-mail: zentrale@hofmeister-asphalt.de
www.hofmeister-asphalt.de

Datum:	13.08.2012	bearbeitet:	AC13
Mastab:	kein Mastab	gezeichnet:	AC13
Bauteil:	Dehnfugenausbildung ungedmmt	Projekt Nr.:	PL465