

**HOFMEISTER**

**Gussasphalt**

Gussasphaltarbeiten

**HOFMEISTER**

**ISO-PARK**


Wärme gedämmte  
Parkflächenabdichtung

**HOFMEISTER**

**TERRAZZO**

Geschliffene  
Gussasphaltböden

ungedämmt zweilagig

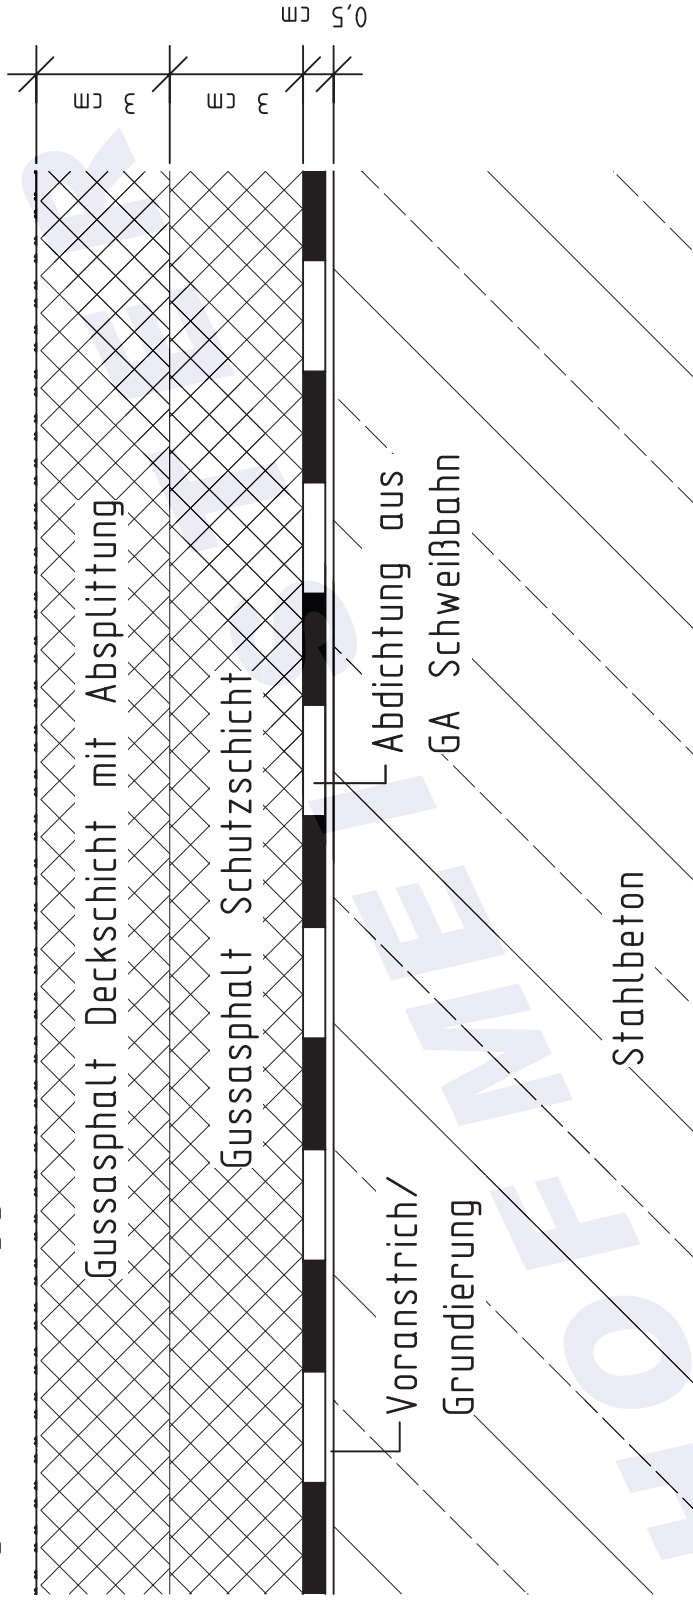

Für diese technische Unterlage behalten wir uns alle Rechte vor!  
Auftraggeber / Projekt:

Alle Maße sind vor Ort auf der Baustelle zu prüfen!

**HOFMEISTER**  
**Gussasphalt**

HOFMEISTER Gussasphalt GmbH & Co.KG  
Hohe Warth 23, 32052 Herford  
Telefon: (05221) 998990  
Telefax: (05221) 9989910  
E-Mail: zentrale@hofmeister-asphalt.de  
www.hofmeister-asphalt.de

Systemskizze	Datum:	13.08.2012	bearbeitet:	AC13
	Maßstab:	kein Maßstab	gezeichnet:	AC13
Fläche	Projekt Nr.:		Blatt:	PL251